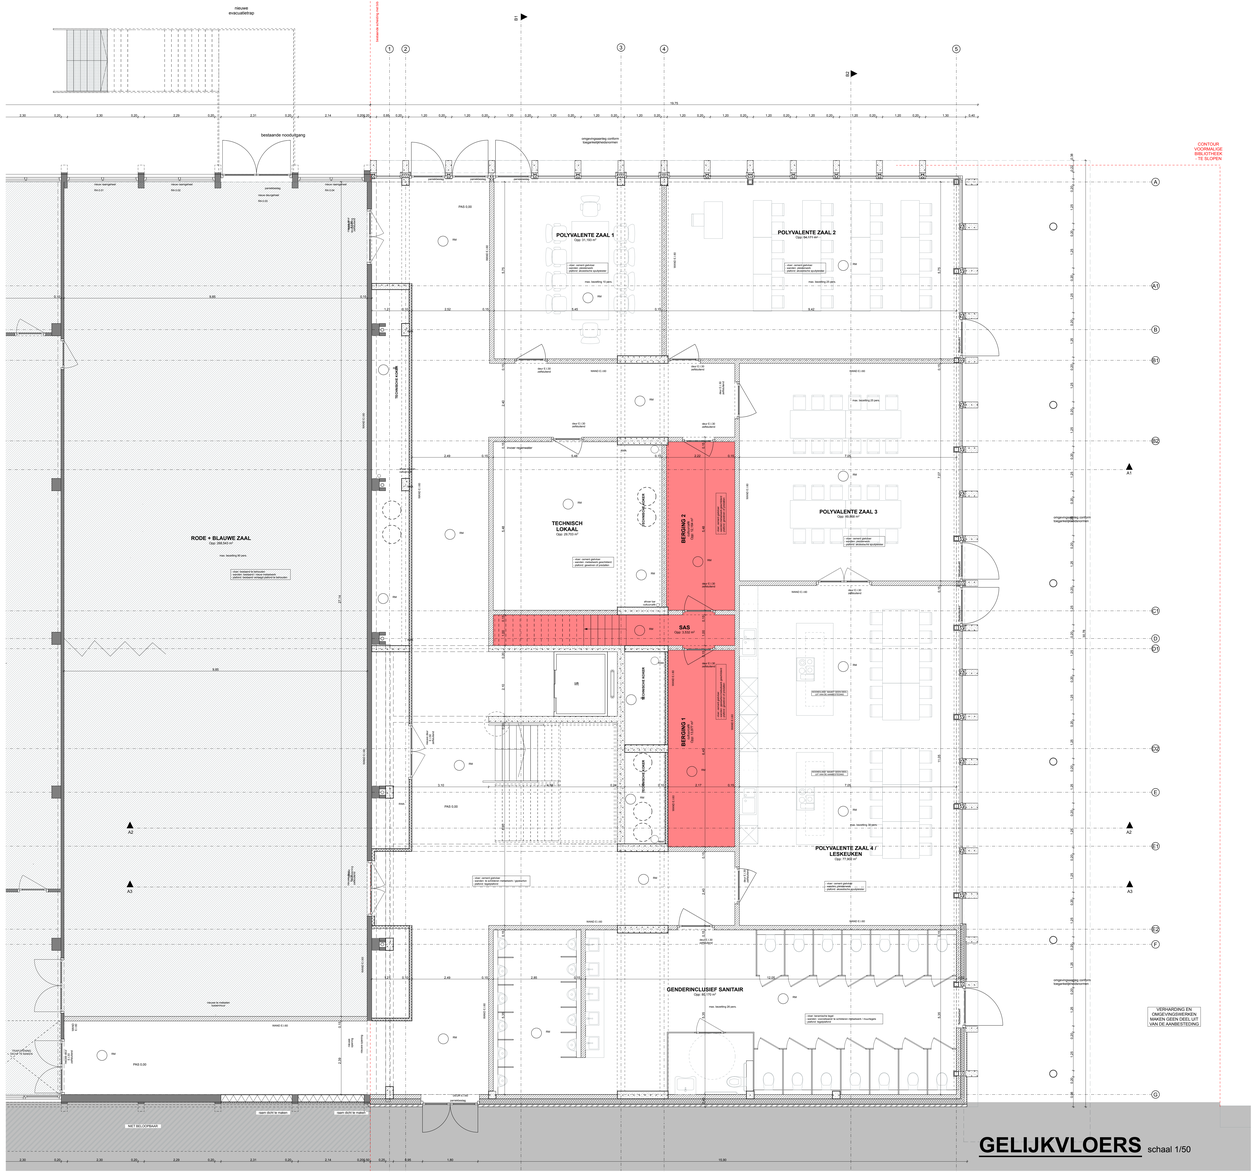
nieuwe evacuatietrap
nieuwe toestand 1e vdp
bestaande nooduitgang
RODE + BLAUWE ZAAL
Opp: 268,543 m²
max. bezetting 90 pers.
POLYVALENTE ZAAL 1
Opp: 61,18 m²
POLYVALENTE ZAAL 2
Opp: 64,4 m²
max. bezetting 30 pers.
TECHNISCH LOKAAL
Opp: 19,75 m²
BERGING 2
Opp: 7,56 m²
POLYVALENTE ZAAL 3
Opp: 85,56 m²
max. bezetting 30 pers.
SAS
Opp: 12,66 m²
BERGING 1
Opp: 7,56 m²
POLYVALENTE ZAAL 4 / LESKEUKEN
Opp: 77,48 m²
max. bezetting 30 pers.
GENDERINCLUSIEF SANITAIR
Opp: 49,79 m²
max. bezetting 20 pers.
TECHNISCHE RUIMTE
VERWARDING EN OMGEVINGSWERKEN MAKEN GEEN DEEL UIT VAN DE AANBESTEDING
CONTOUR VOORMALIGE BIBLIOTHEEK TE SLOTEN
GELIJKVLOERS schaal 1/50

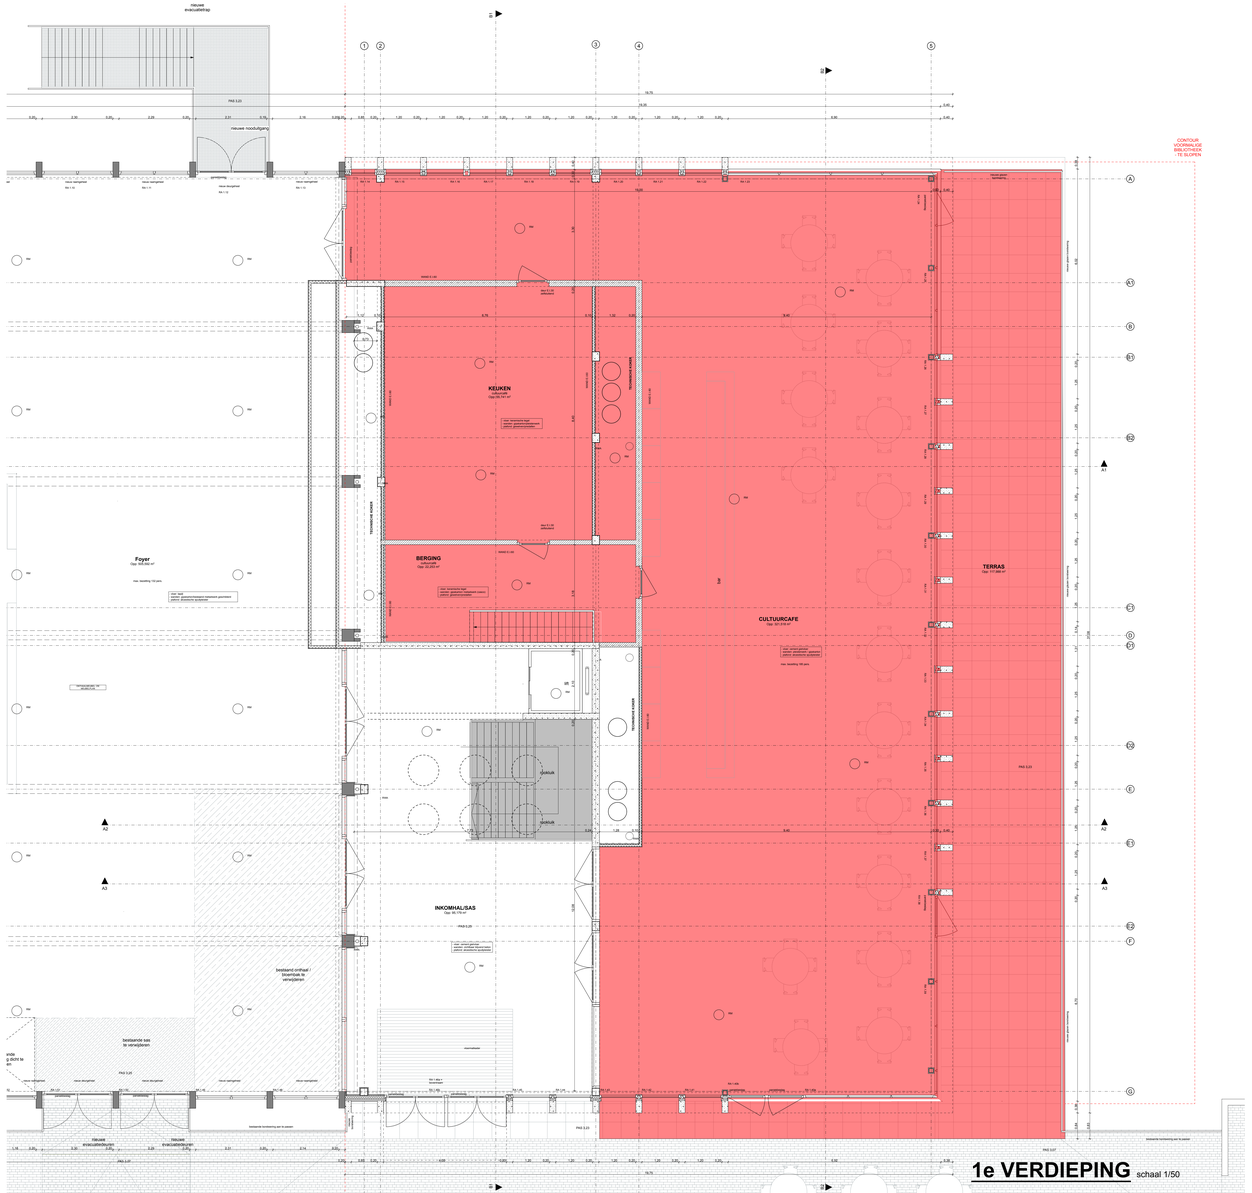
nieuwe evacuatietrap
nieuwe nooduitgang
Foyer
Opp: 54,05 m²
max. bezetting 132 pers.
KEUKEN
Opp: 52,77 m²
BERGING
Opp: 22,83 m²
CULTUURCAFE
Opp: 321,91 m²
max. bezetting 180 pers.
TERRAS
Opp: 117,68 m²
INKOMHAL/SAS
Opp: 49,19 m²
bestaand onthaal / bloemhuis te verwijderen
bestaande ses te verwijderen
CONTOUR VOORMALIGE BIBLIOTHEEK TE SLOTEN
1e VERDIEPING schaal 1/50