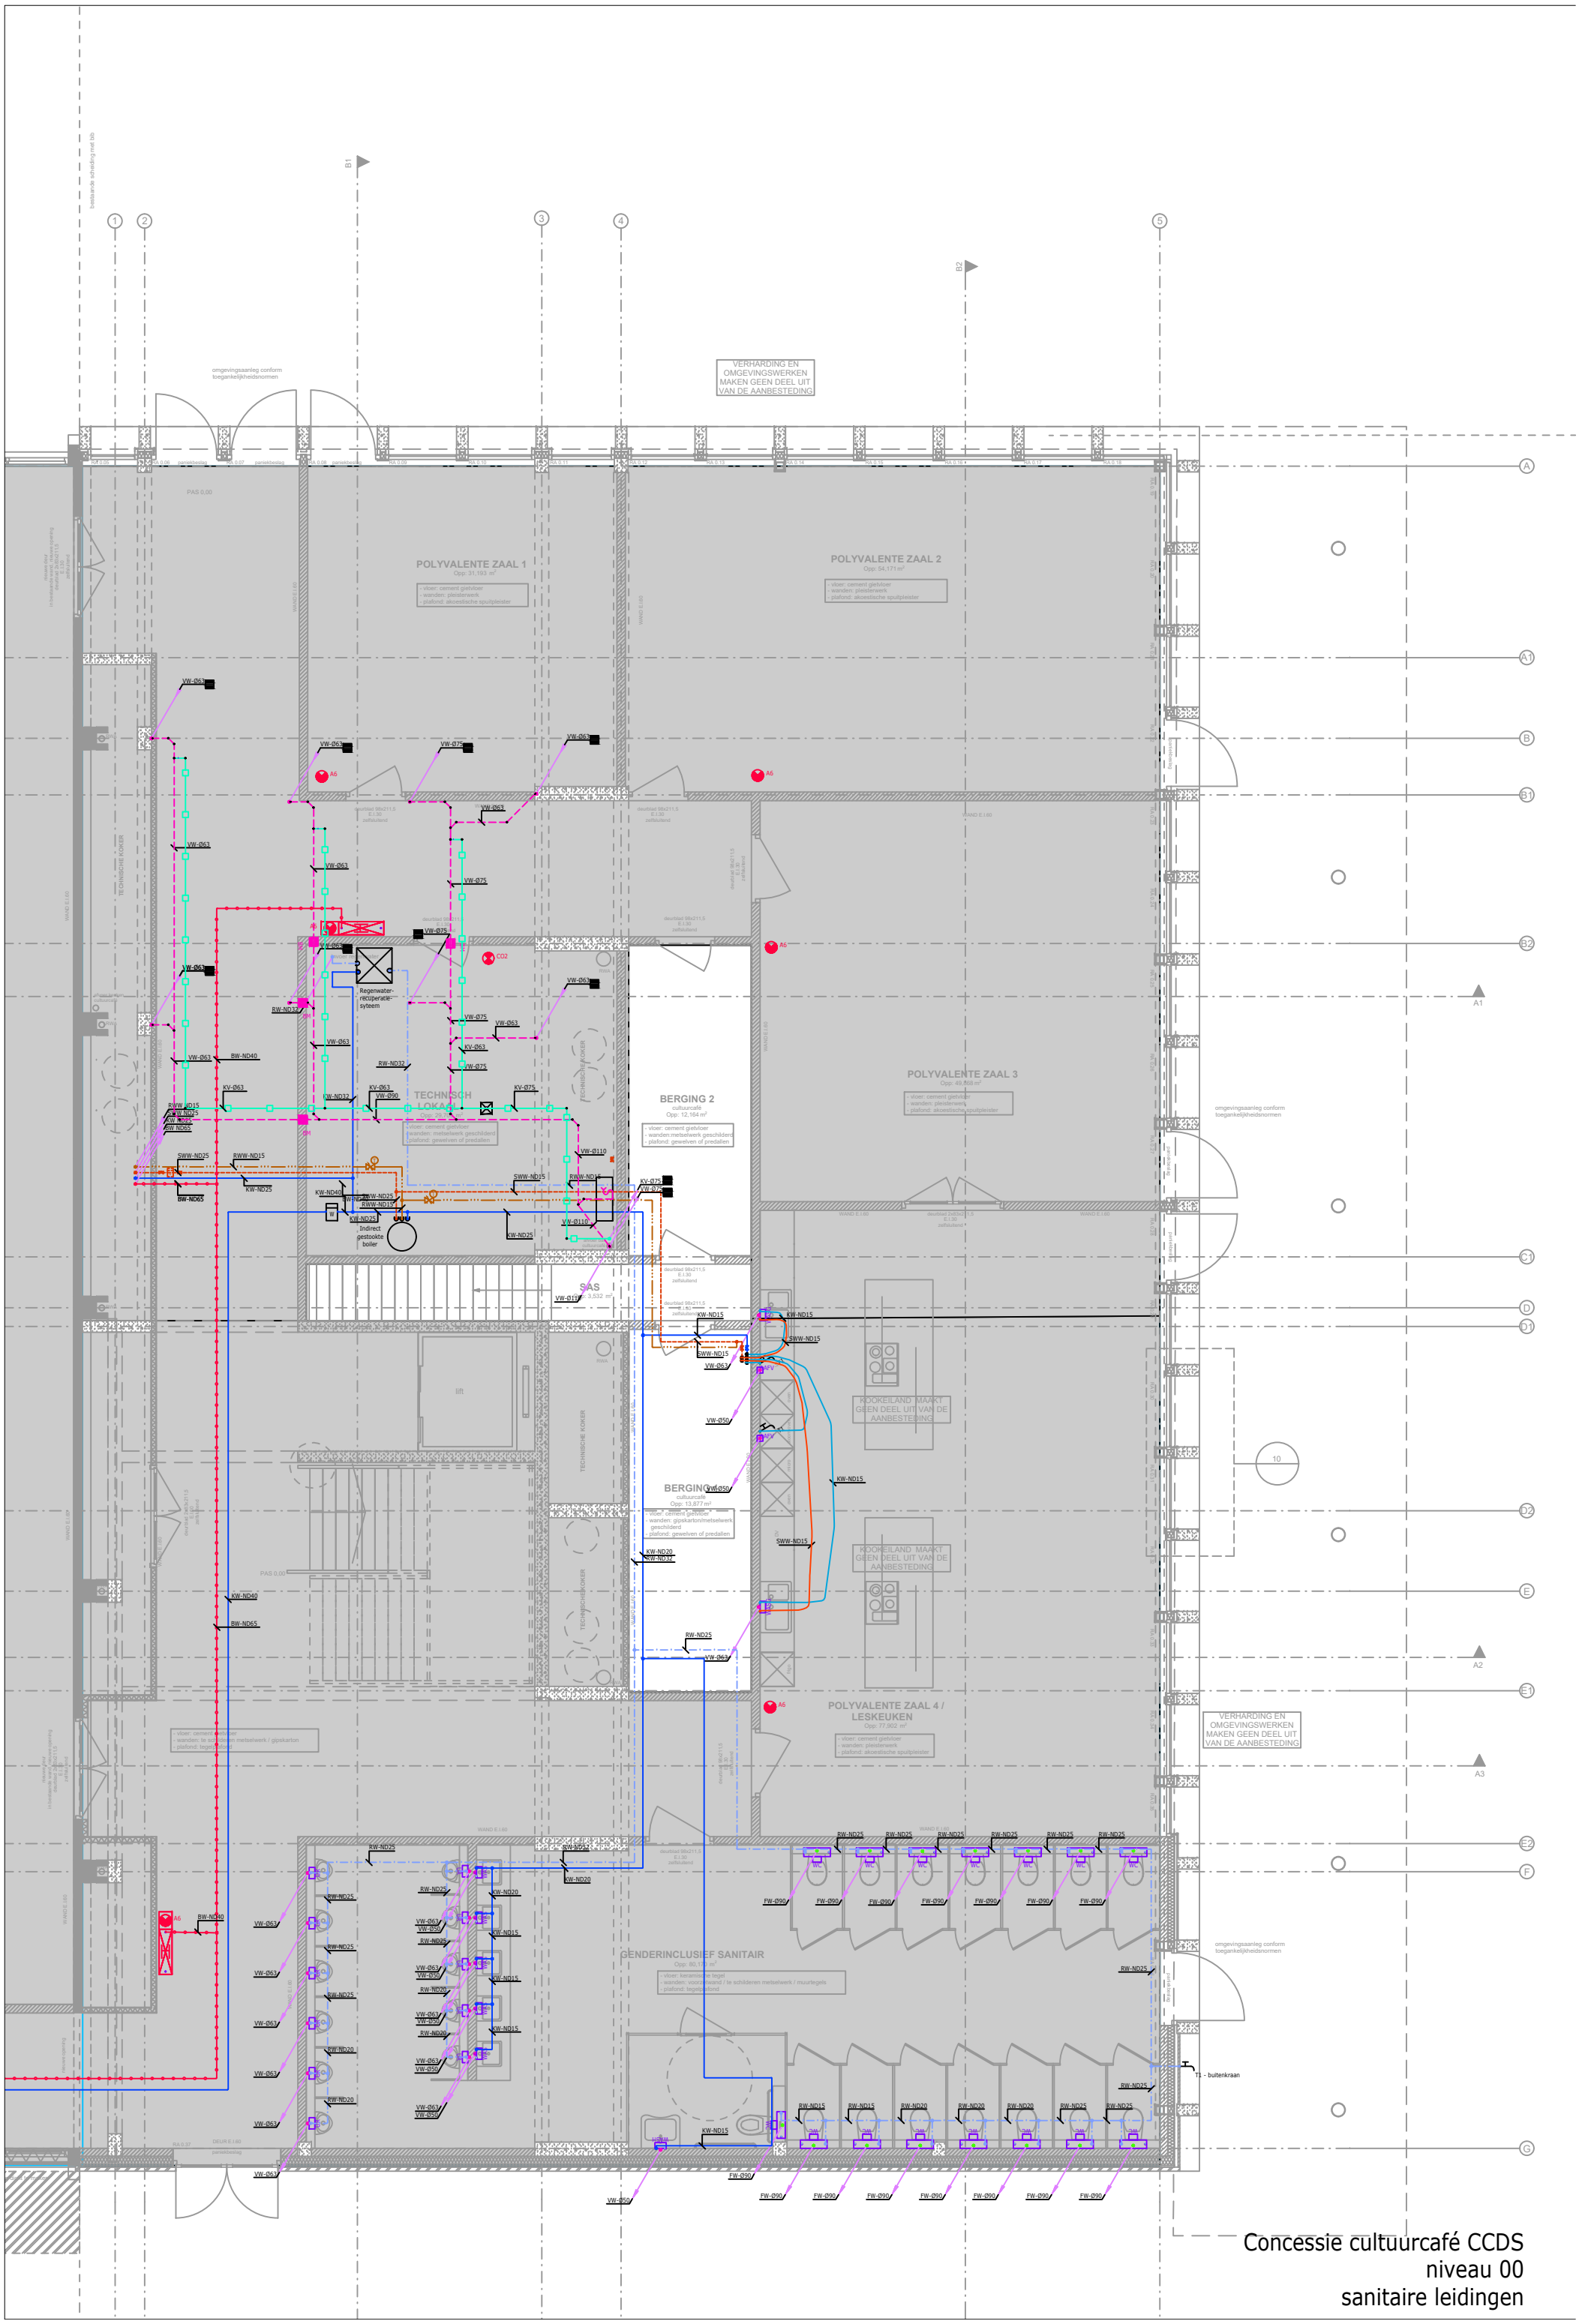
POLYVALENTE ZAAL 1
Opp: 31,193 m²
POLYVALENTE ZAAL 2
Opp: 54,171 m²
POLYVALENTE ZAAL 3
Opp: 49,868 m²
VERHARDING EN OMGEVINGSWERKEN MAKEN GEEN DEEL UIT VAN DE AANBESTEDING
omgevingsaanleg conform toegankelijkheidsnormen
TECHNISCH LOKAAL
Opp: 20,
BERGING 2
cultuurcafé
Opp: 12,164 m²
SAS
Opp: 3,532 m²
BERGING
cultuurcafé
Opp: 13,877 m²
KOOKEILAND MAAKT GEEN DEEL UIT VAN DE AANBESTEDING
POLYVALENTE ZAAL 4 / LESKEUKEN
Opp: 77,902 m²
GENDERINCLUSIEF SANITAIR
Opp: 80,170 m²
Regenwater-recuperatie-syteem
Indirect gestookte boiler
T1 - buitenkraan
Concessie cultuurcafé CCDS
niveau 00
sanitaire leidingen